


INCADRARE IN ZONA

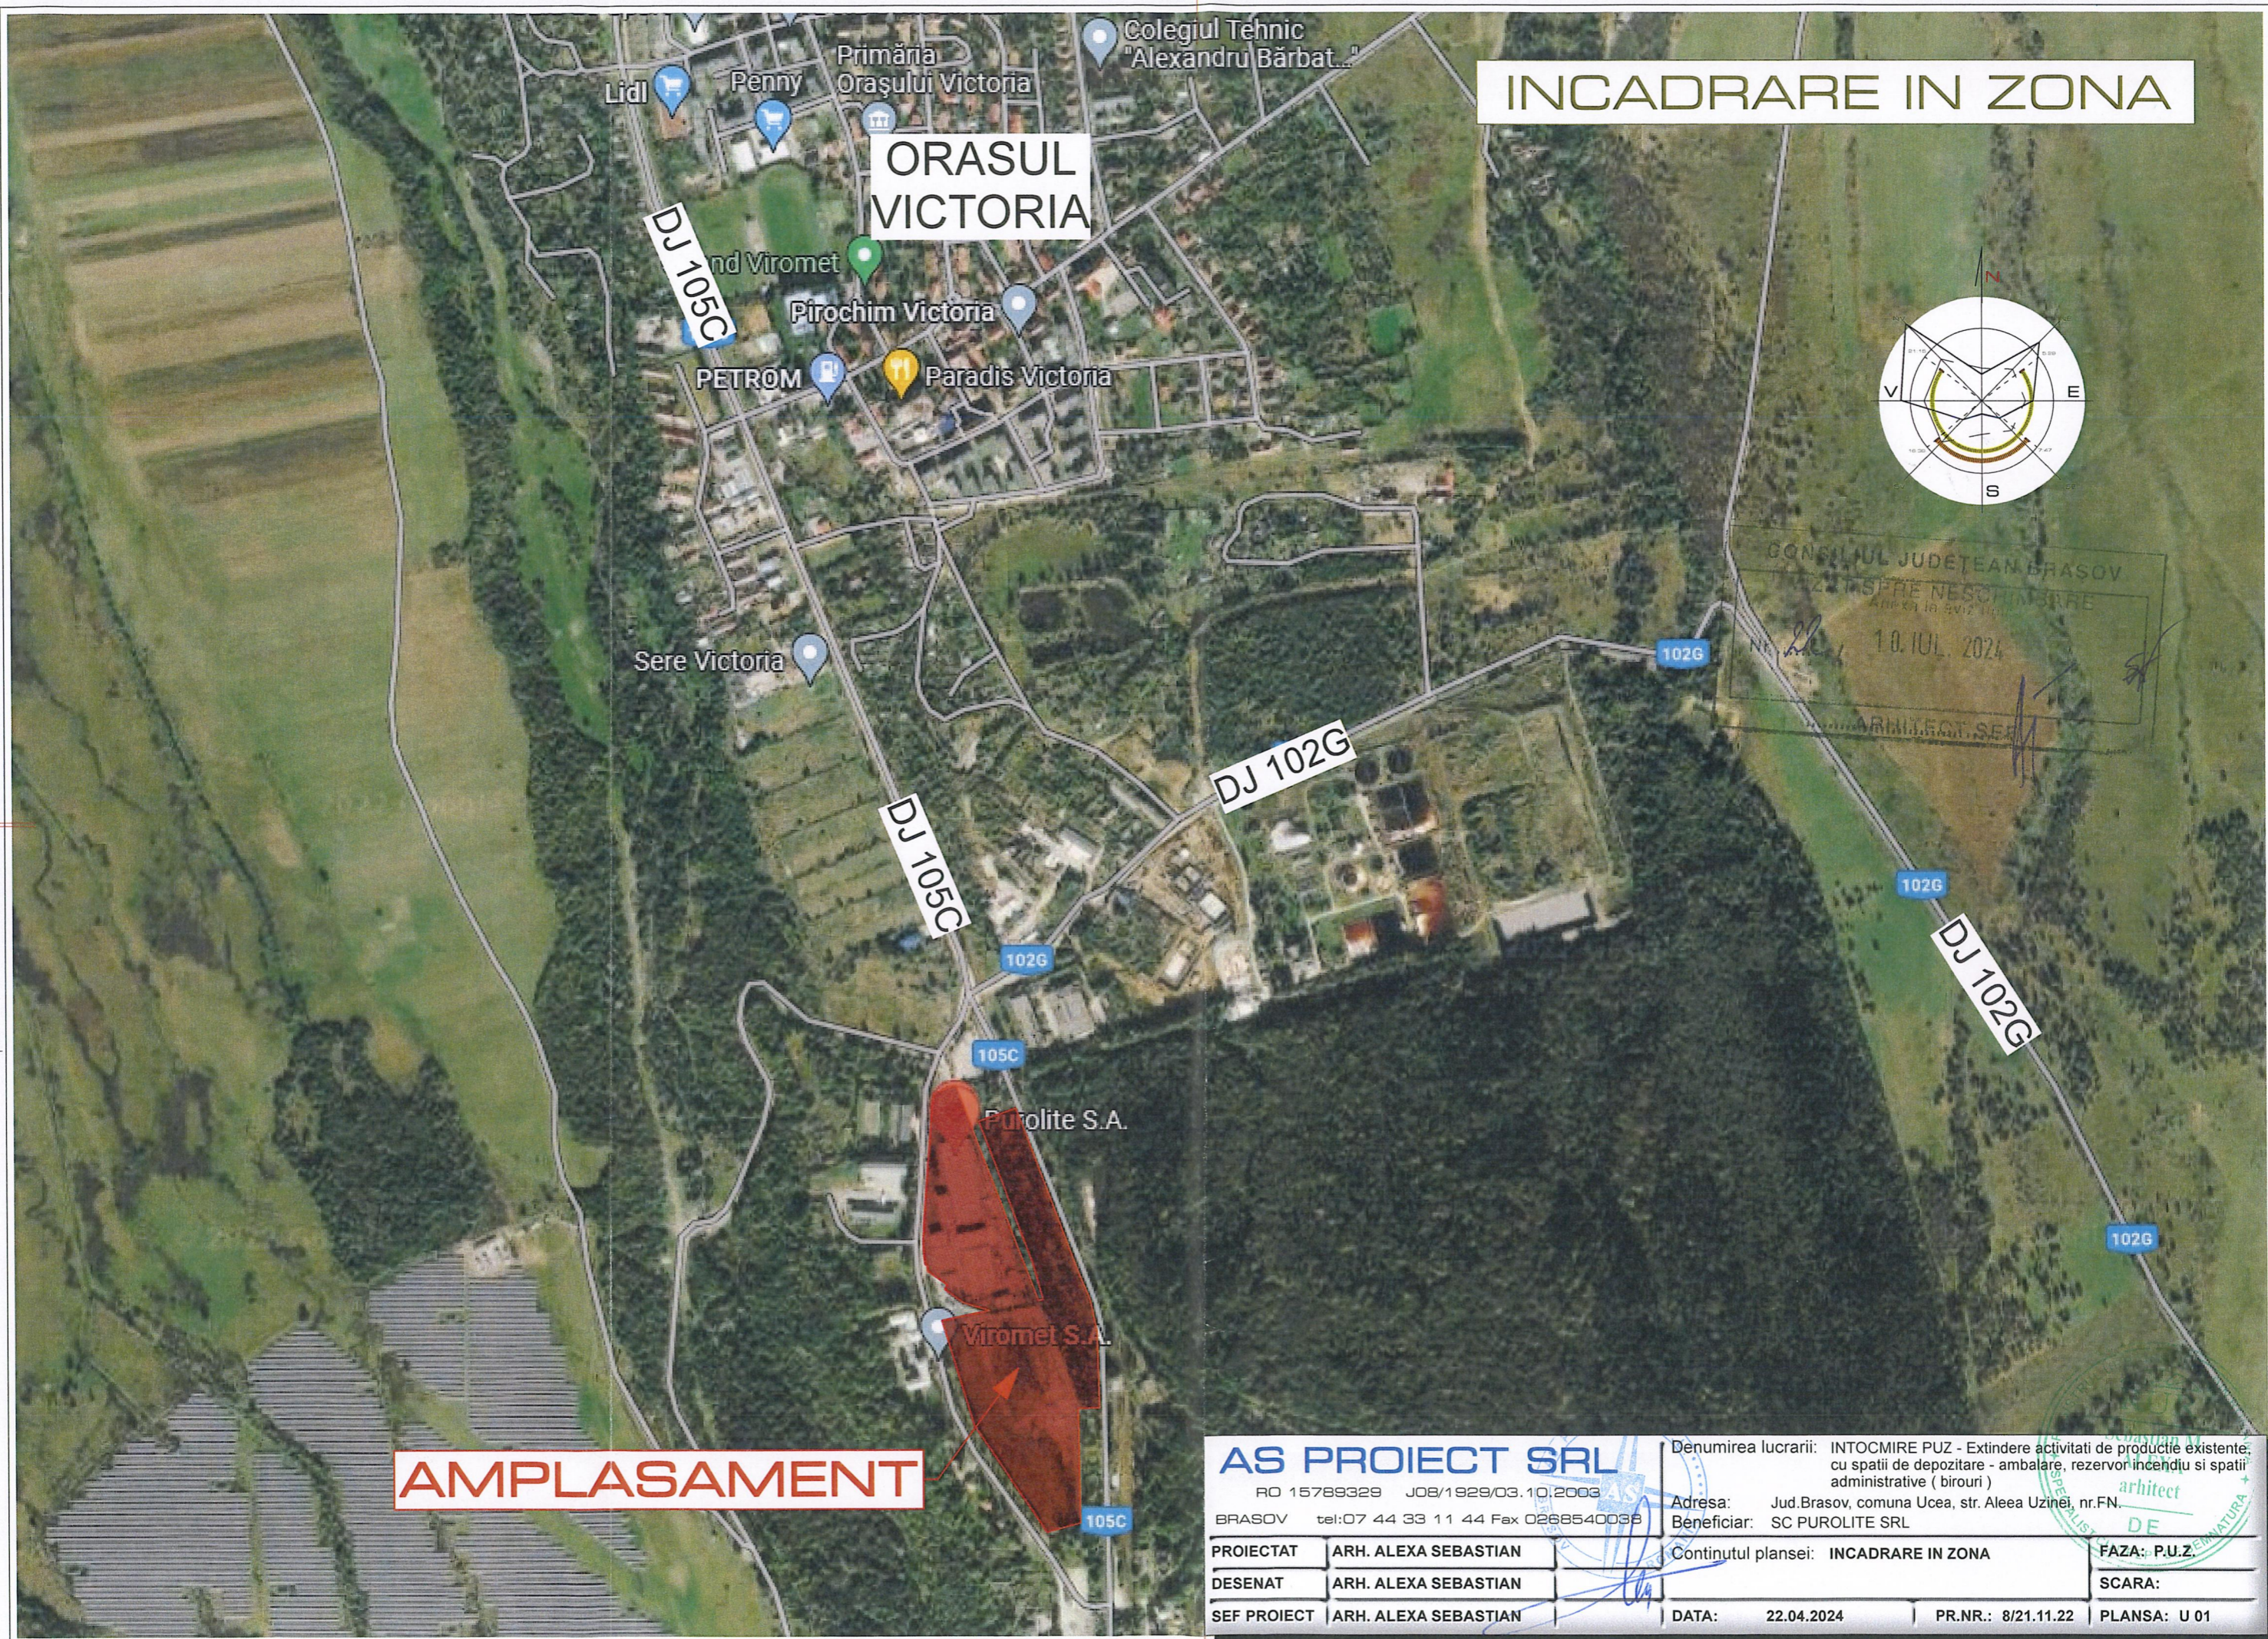

AMPLASAMENT

AS PROIECT SRL
 RO 15789329 JOB/1929/03.10.2003
 BRASOV tel:07 44 33 11 44 Fax 0268540038

Denumirea lucrarii: INTOCMIRE PUZ - Extindere activitati de productie existente, cu spatii de depozitare - ambalare, rezervor incendiu si spatii administrative (birouri)
 Adresa: Jud.Brasov, comuna Ucea, str. Aleea Uzinei, nr.FN.
 Beneficiar: SC PUROLITE SRL

Continutul plansei: **INCADRARE IN ZONA**


FAZA: P.U.Z.
 SCARA:
 PLANSA: U 01

DATA: 22.04.2024 PR.NR.: 8/21.11.22


PROIECTAT	ARH. ALEXA SEBASTIAN
DESENAT	ARH. ALEXA SEBASTIAN
SEF PROIECT	ARH. ALEXA SEBASTIAN



INCADRARE IN PUG

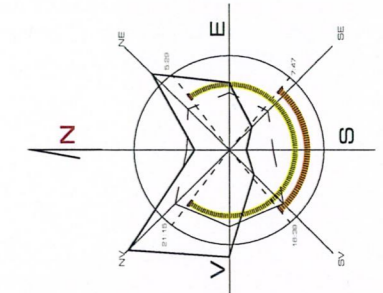

AMPLASAMENT

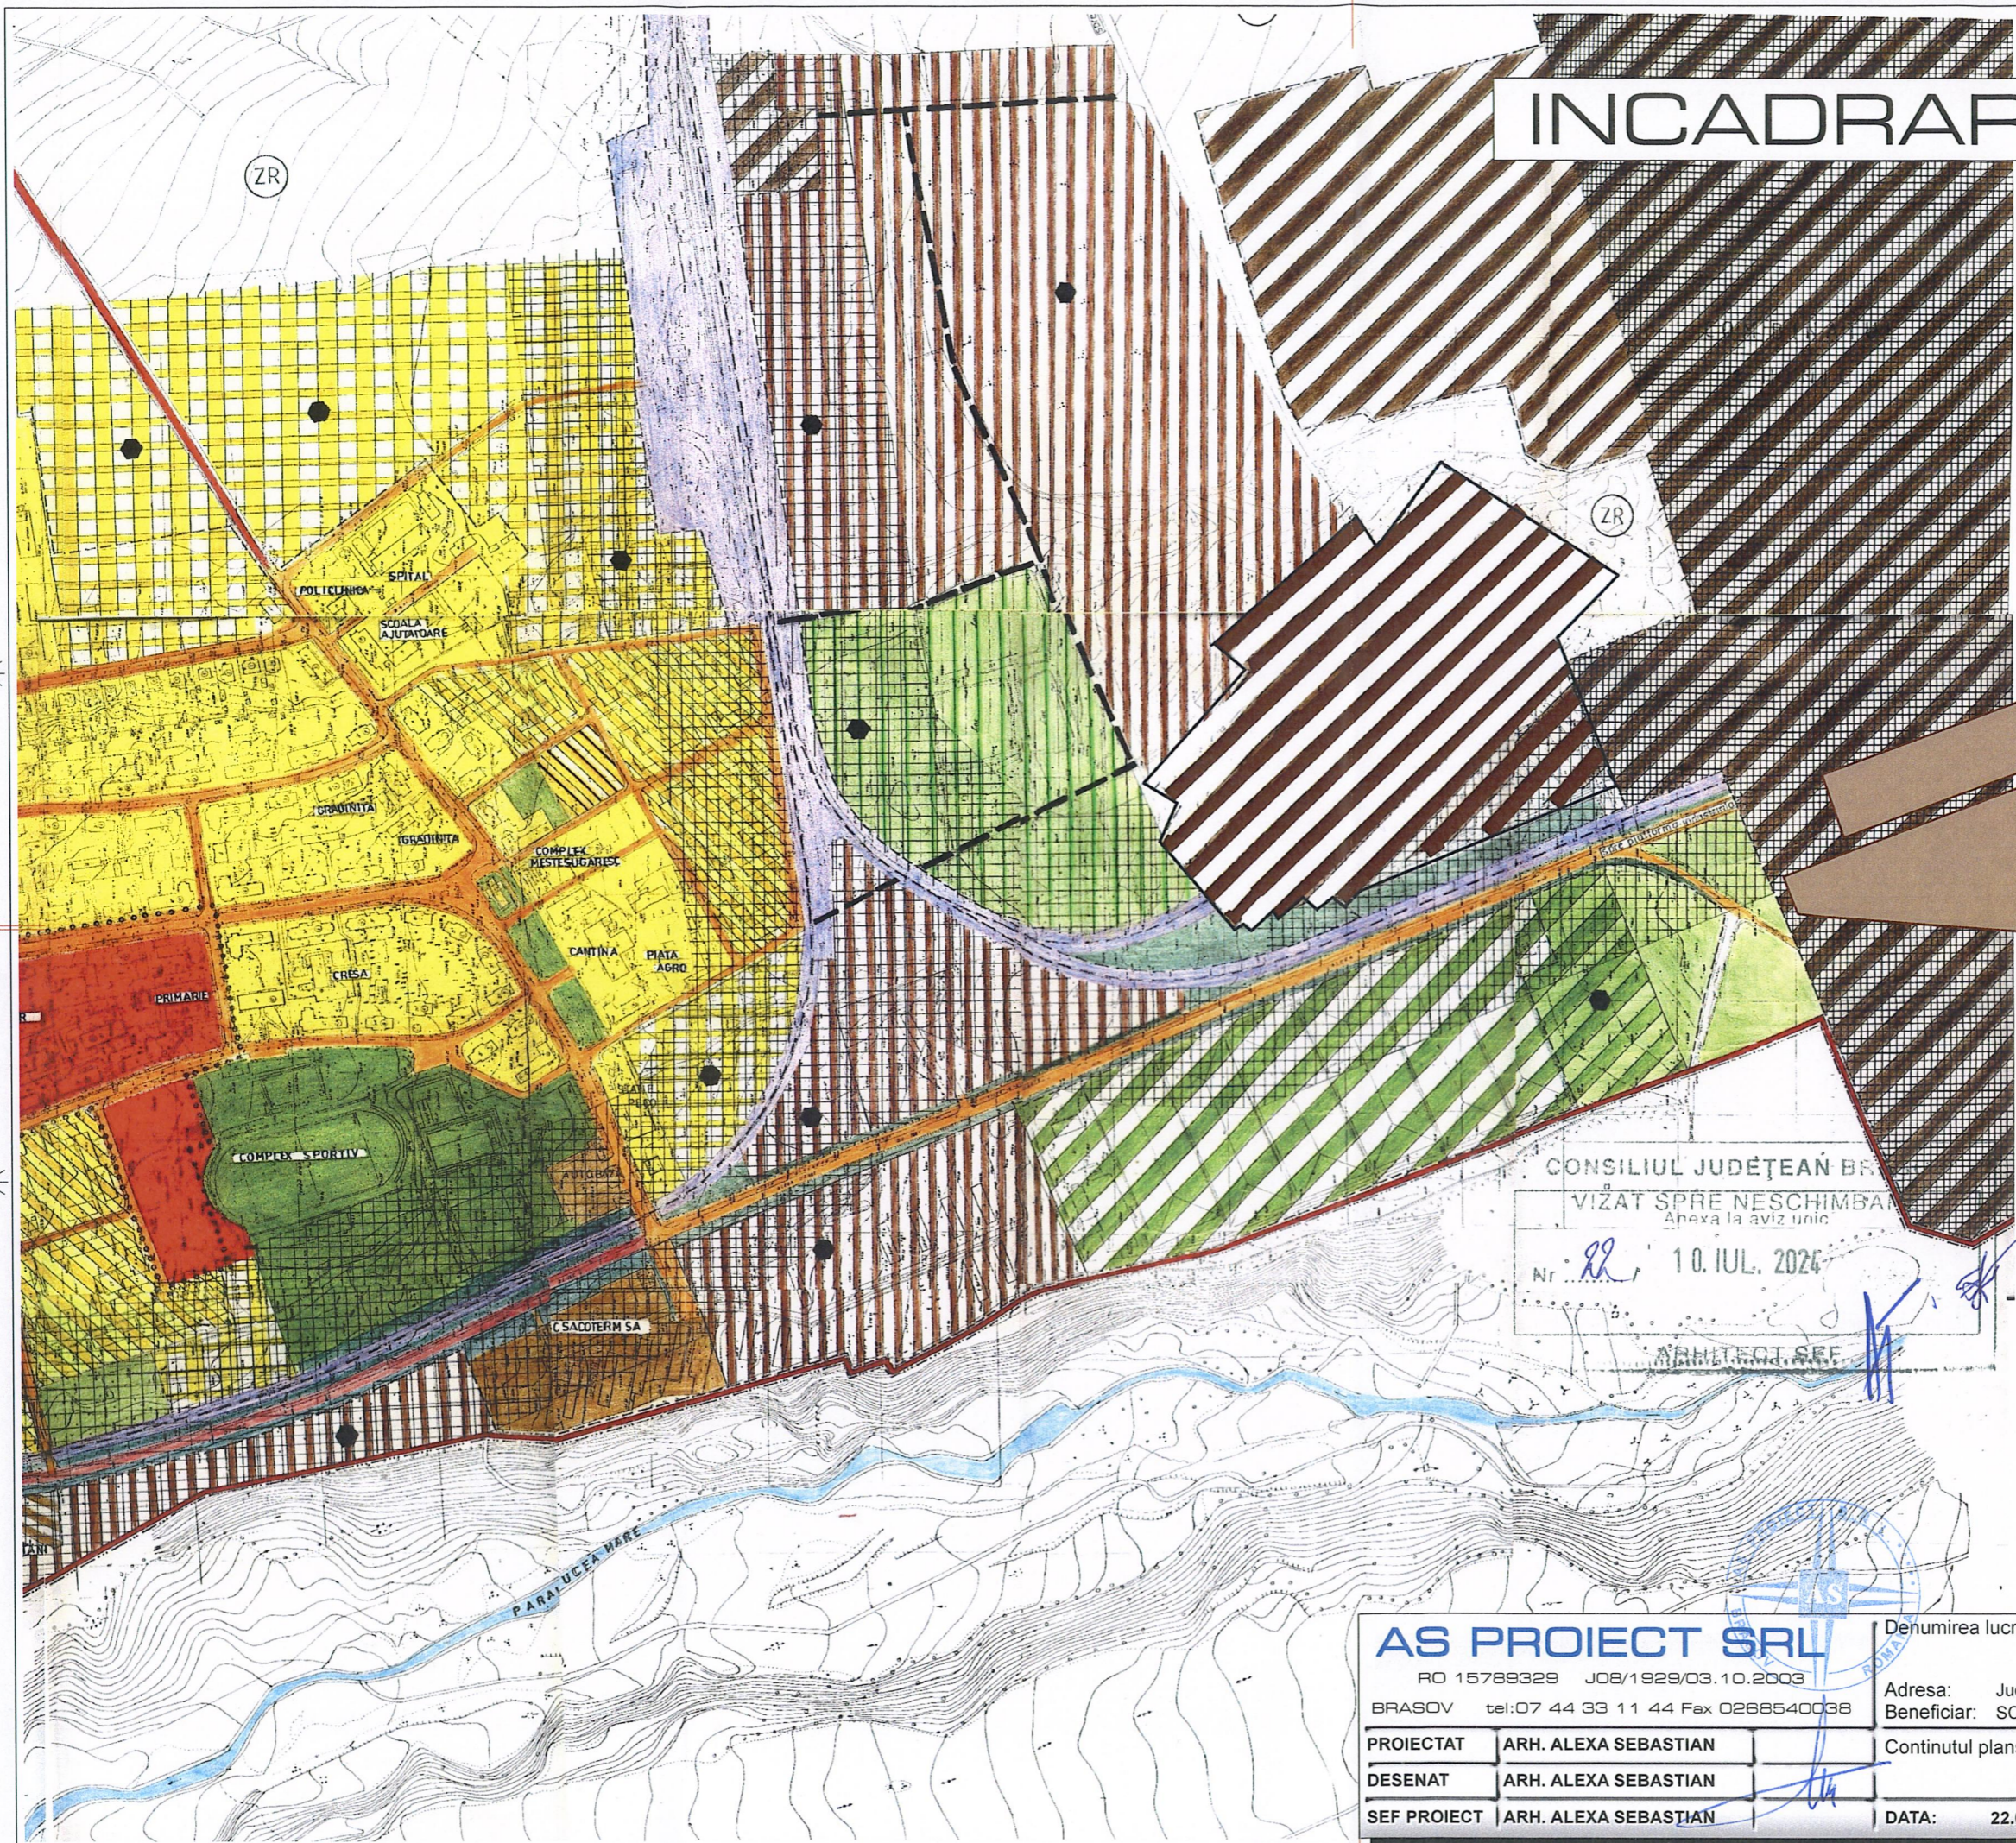

CONSILIUL JUDEȚEAN BRASOV
 VIZAT SPRE NESCHIMBARE
 Anexa la aviz unic
 Nr. 88 / 10. IUL. 2024
 ARHITECT SEF

- LIMITE**
- LIMITA TERITORIULUI ADMINISTRATIV
 - LIMITA TERITORIULUI INTRAVILAN
 - LIMITA TERITORIULUI INTRAVILAN EXISTENT CONSTRUIT
- ZONIFICARE FUNCTIONALA**
- [Red hatched] ZONA CENTRALA SI ALTE ZONE CU FUNCTII COMPLEXE DE INTERES PUBLIC
 - [Yellow hatched] ZONA DE LOCUINTE P-P1 SI FUNCTII COMPLEMENTARE EXISTENTE SI PROPUSE
 - [Green hatched] ZONA DE LOCUINTE P-3-4 SI FUNCTII COMPLEMENTARE EXISTENTE SI PROPUSE
 - [Blue hatched] ZONE SI UNITATI INDUSTRIALE / AGRICOLE
 - [Light green hatched] ZONE SI PARCURI TURISM SPORT
 - [Orange hatched] ZONA PROPUSE PT DEZVOLTARI MICA INDUSTRIE PRESTATII
 - [Brown hatched] ZONA DE GOSPODARIE COMUNALA / CIMITIRE
 - [Purple hatched] ZONA DE CAI FERATE SI CONSTRUCTII AFERENTE
 - [Light blue hatched] ZONA DE AGREMENT PROPUSE
 - [Dark green hatched] ZONA CONSTRUCTIILOR AFERENTE LUCRARILOR TEHNICO EDILITARE
 - [Light blue hatched] ZONA VERDE DE PROTECTIE
 - [Brown hatched] ZONA DE GOSPODARIE COMUNALA PROPUSE
 - [Red hatched] DRUMURI JUDEȚENE
 - [Blue hatched] DRUMURI DE INTERES LOCAL
 - [Blue hatched] STRAZI NOI PROPUSE

Sebastian M. ALEXA
 arhitect


AS PROIECT SRL
 RO 15789329 J08/1929/03.10.2003
 BRASOV tel: 07 44 33 11 44 Fax 0268540038

PROIECTAT ARH. ALEXA SEBASTIAN
 DESENAT ARH. ALEXA SEBASTIAN
 SEF PROIECT ARH. ALEXA SEBASTIAN

Denumirea lucrării: INTOCMIRE PUZ - Extindere activitati de productie existente, cu spatii de depozitare - ambalare, rezervor incendiu si spatii administrative (birouri)
 Adresa: Jud. Brasov, comuna Ucea, str. Aleea Uzinei, nr. FN.
 Beneficiar: SC PUROLITE SRL

Continutul plansei: INCADRARE IN PUG
 FAZA: P.U.Z.
 SCARA:

DATA: 22.04.2024 PR.NR.: 8/21.11.22 PLANSA: U 01.1

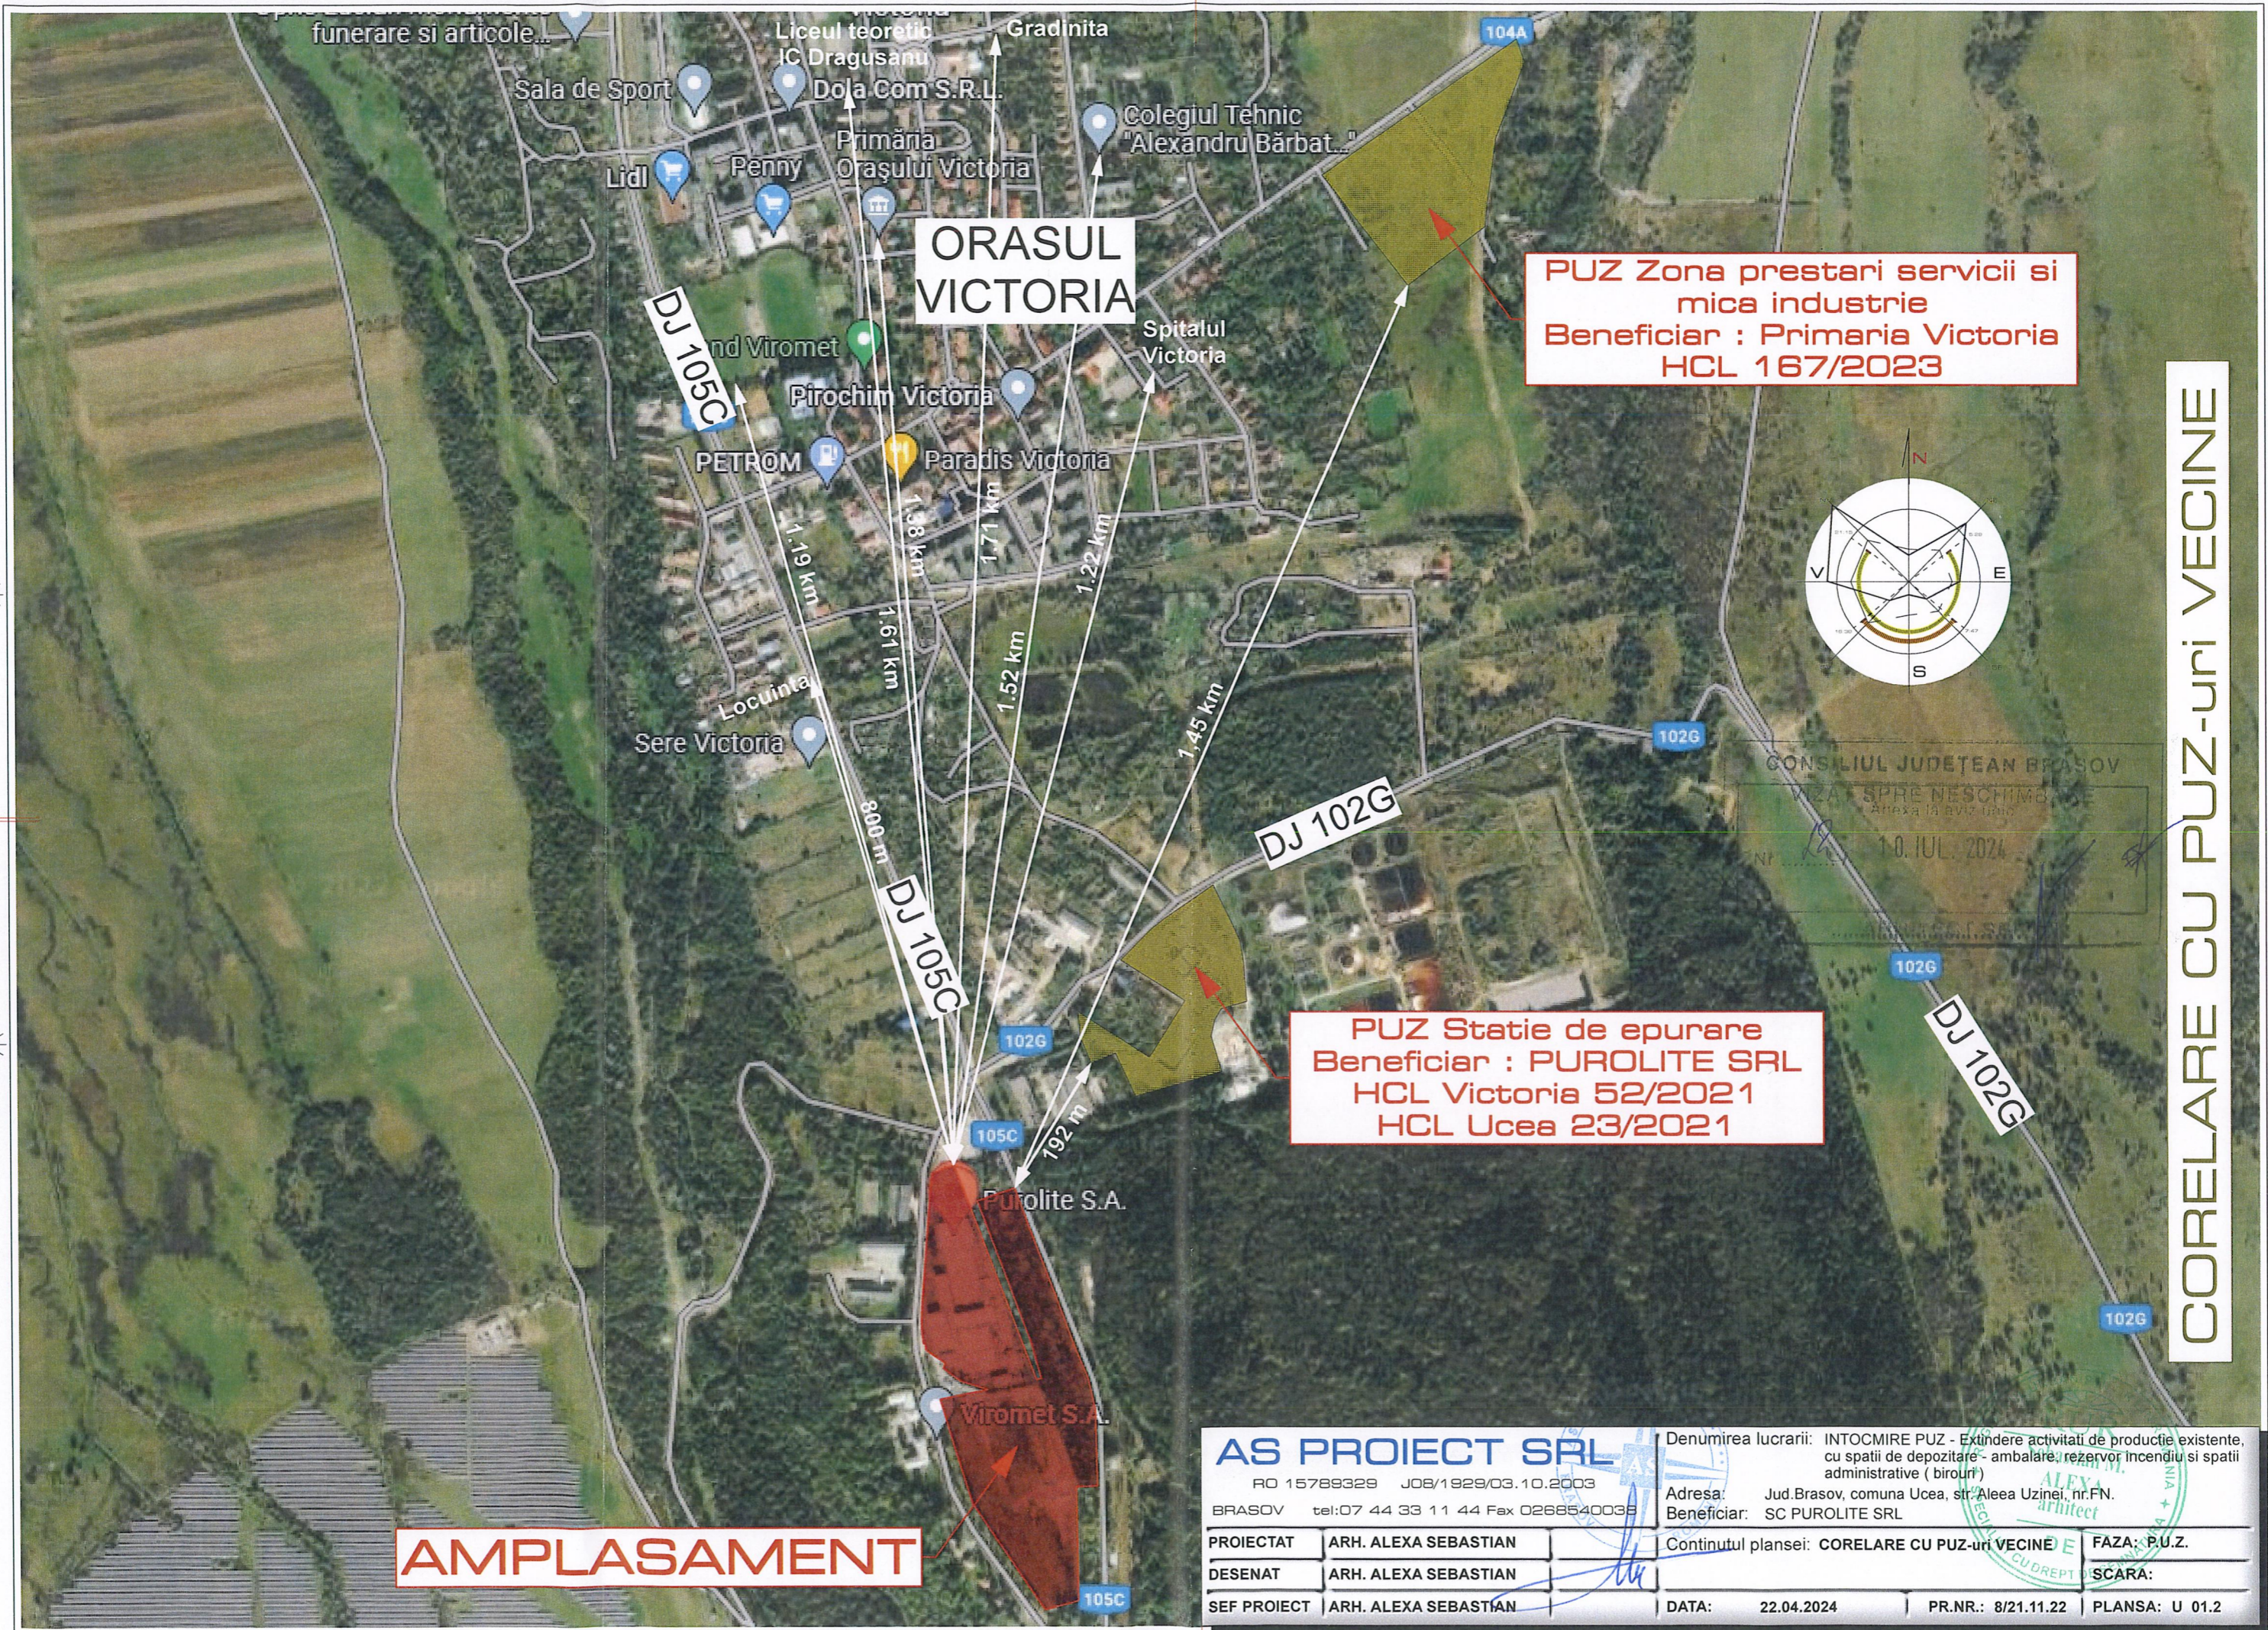


ORASUL VICTORIA

PUZ Zona prestari servicii si mica industrie
Beneficiar : Primaria Victoria
HCL 167/2023

PUZ Statie de epurare
Beneficiar : PUROLITE SRL
HCL Victoria 52/2021
HCL Ucea 23/2021

AMPLASAMENT

CORELARE CU PUZ-uri VECINE

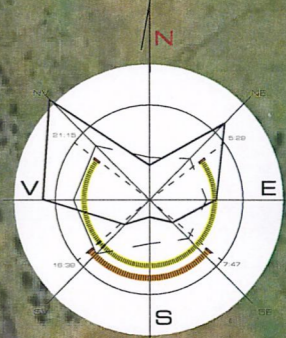


CONSILIUL JUDEȚEAN BRAȘOV
 VIZA SPRE NESCIMBĂȘE
 Anexa la aviz urban
 nr. 10. IUL. 2024

AS PROIECT SRL
 RO 15789329 J08/1929/03.10.2003
 BRASOV tel:07 44 33 11 44 Fax 0268540038


Denumirea lucrării: INTOCMIRE PUZ - Extindere activitati de productie existente, cu spatii de depozitare, ambalare, rezervor incendiu si spatii administrative (birouri)
 Adresa: Jud.Brasov, comuna Ucea, str. Aleea Uzinei, nr.FN.
 Beneficiar: SC PUROLITE SRL

PROIECTAT	ARH. ALEXA SEBASTIAN	Continutul plansei: CORELARE CU PUZ-uri VECINE	FAZA: P.U.Z.
DESENAT	ARH. ALEXA SEBASTIAN		SCARA:
SEF PROIECT	ARH. ALEXA SEBASTIAN	DATA: 22.04.2024	PR.NR.: 8/21.11.22 PLANSA: U 01.2

INTOCMIRE PUZ - Extindere activitati de productie existente, cu spatii de depozitare - ambalare, rezervor incendiu si spatii administrative (birouri)

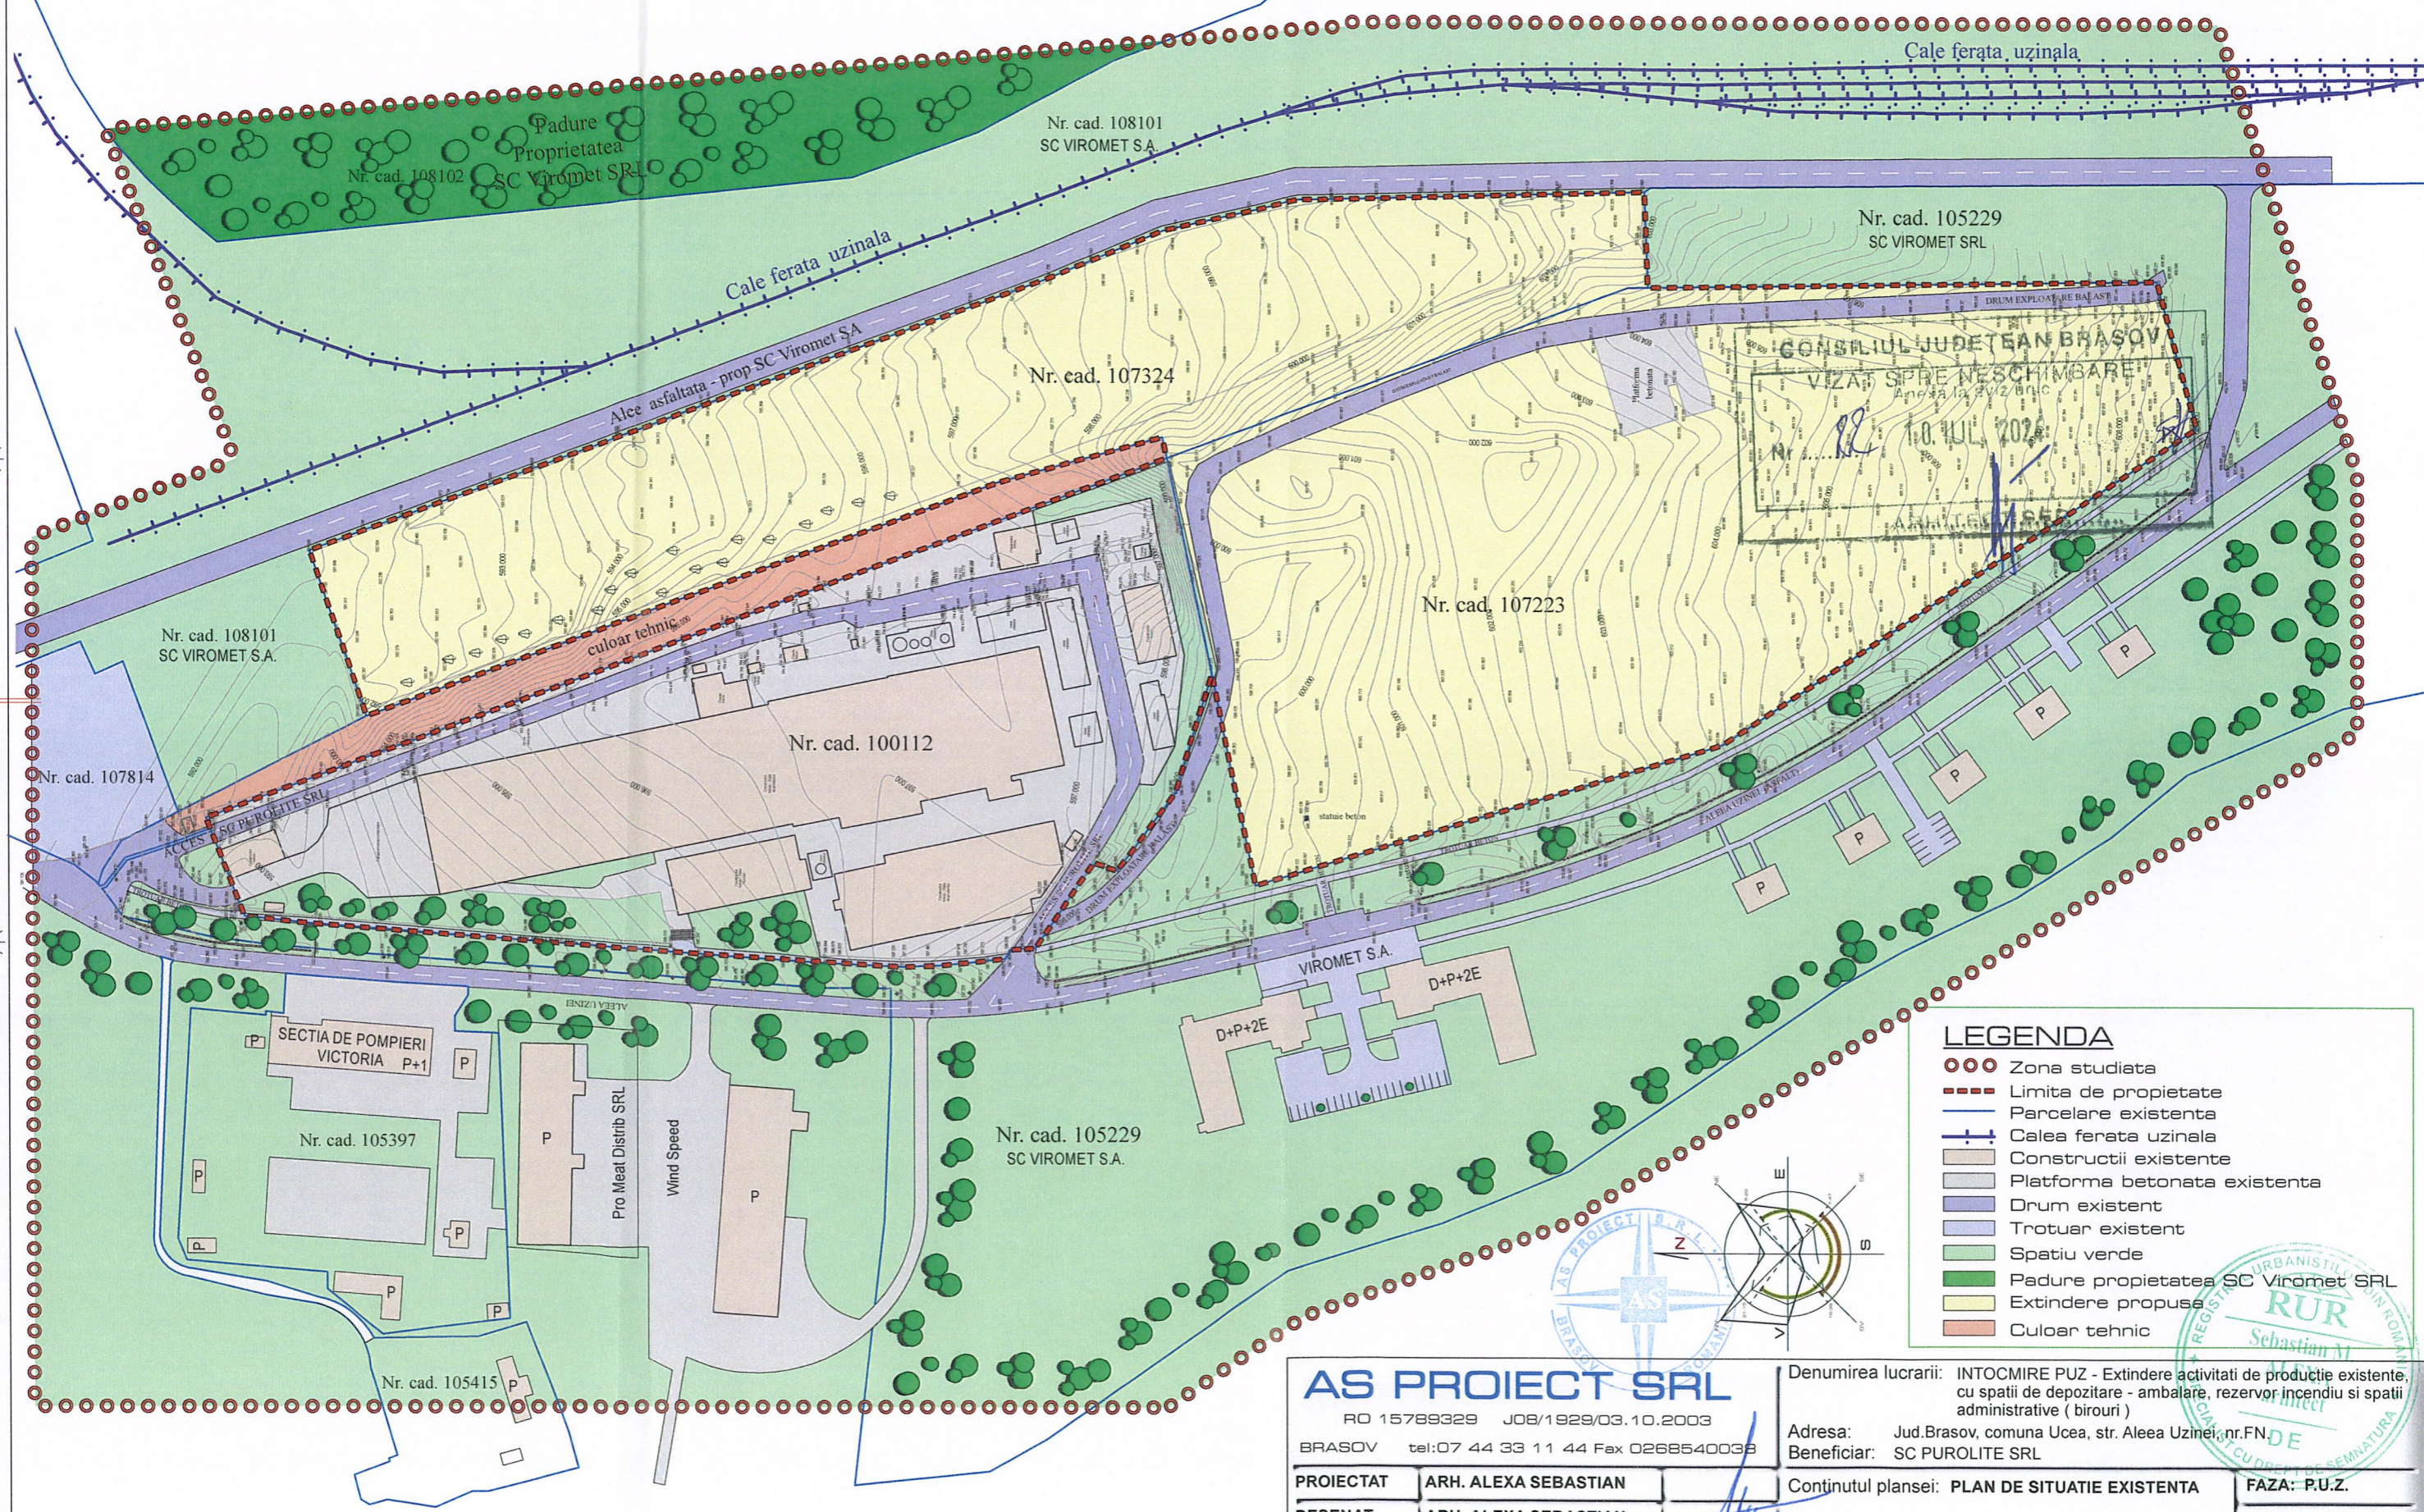

- LEGENDA**
- ○ ○ Zona studiata
 - Limita de proprietate
 - Parcelare existenta
 - Calea ferata uzinala
 - Constructii existente
 - Platforma betonata existenta
 - Drum existent
 - Trotuar existent
 - Spatiu verde
 - Padure proprietatea SC Viromet SRL
 - Extindere propusa
 - Culoar tehnic

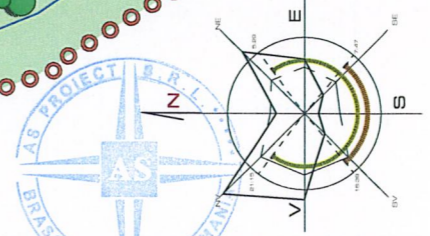

AS PROIECT SRL		Denumirea lucrării: INTOCMIRE PUZ - Extindere activitati de productie existente, cu spatii de depozitare - ambalare, rezervor incendiu si spatii administrative (birouri)	
RO 15789329 J08/1929/03.10.2003		Adresa: Jud.Brășov, comuna Ucea, str. Aleea Uzinei, nr.FN.	
BRASOV tel:07 44 33 11 44 Fax 0268540038		Beneficiar: SC PUROLITE SRL	
PROIECTAT	ARH. ALEXA SEBASTIAN	Continutul plansei: PLAN DE SITUATIE EXISTENTA	FAZA: P.U.Z.
DESENAT	ARH. ALEXA SEBASTIAN		SCARA: 1 / 2000
SEF PROIECT	ARH. ALEXA SEBASTIAN	DATA: 22.04.2024	PR.NR.: 8/21.11.22
			PLANSA: U 02

